



04 A

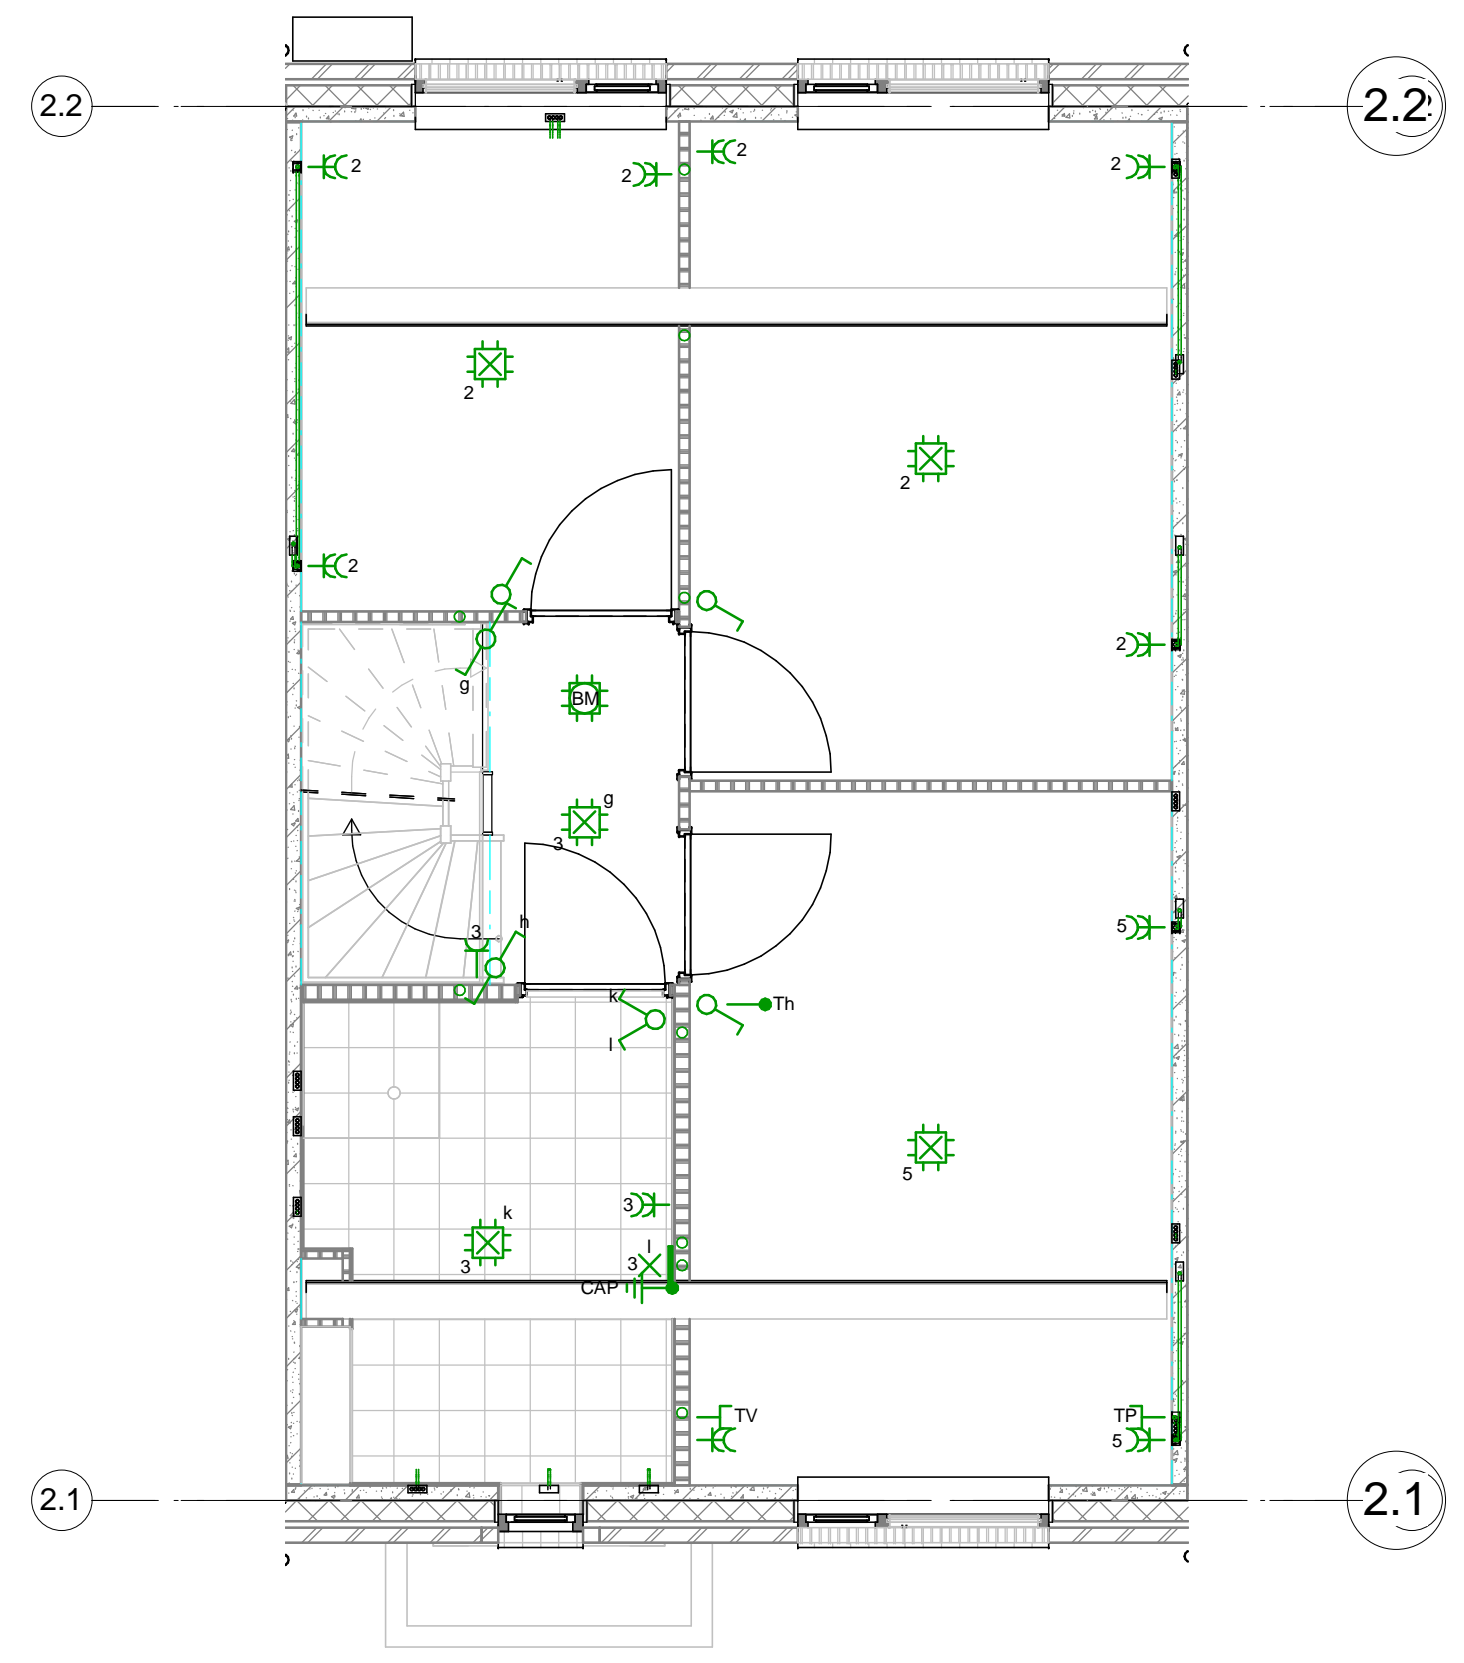


04 A

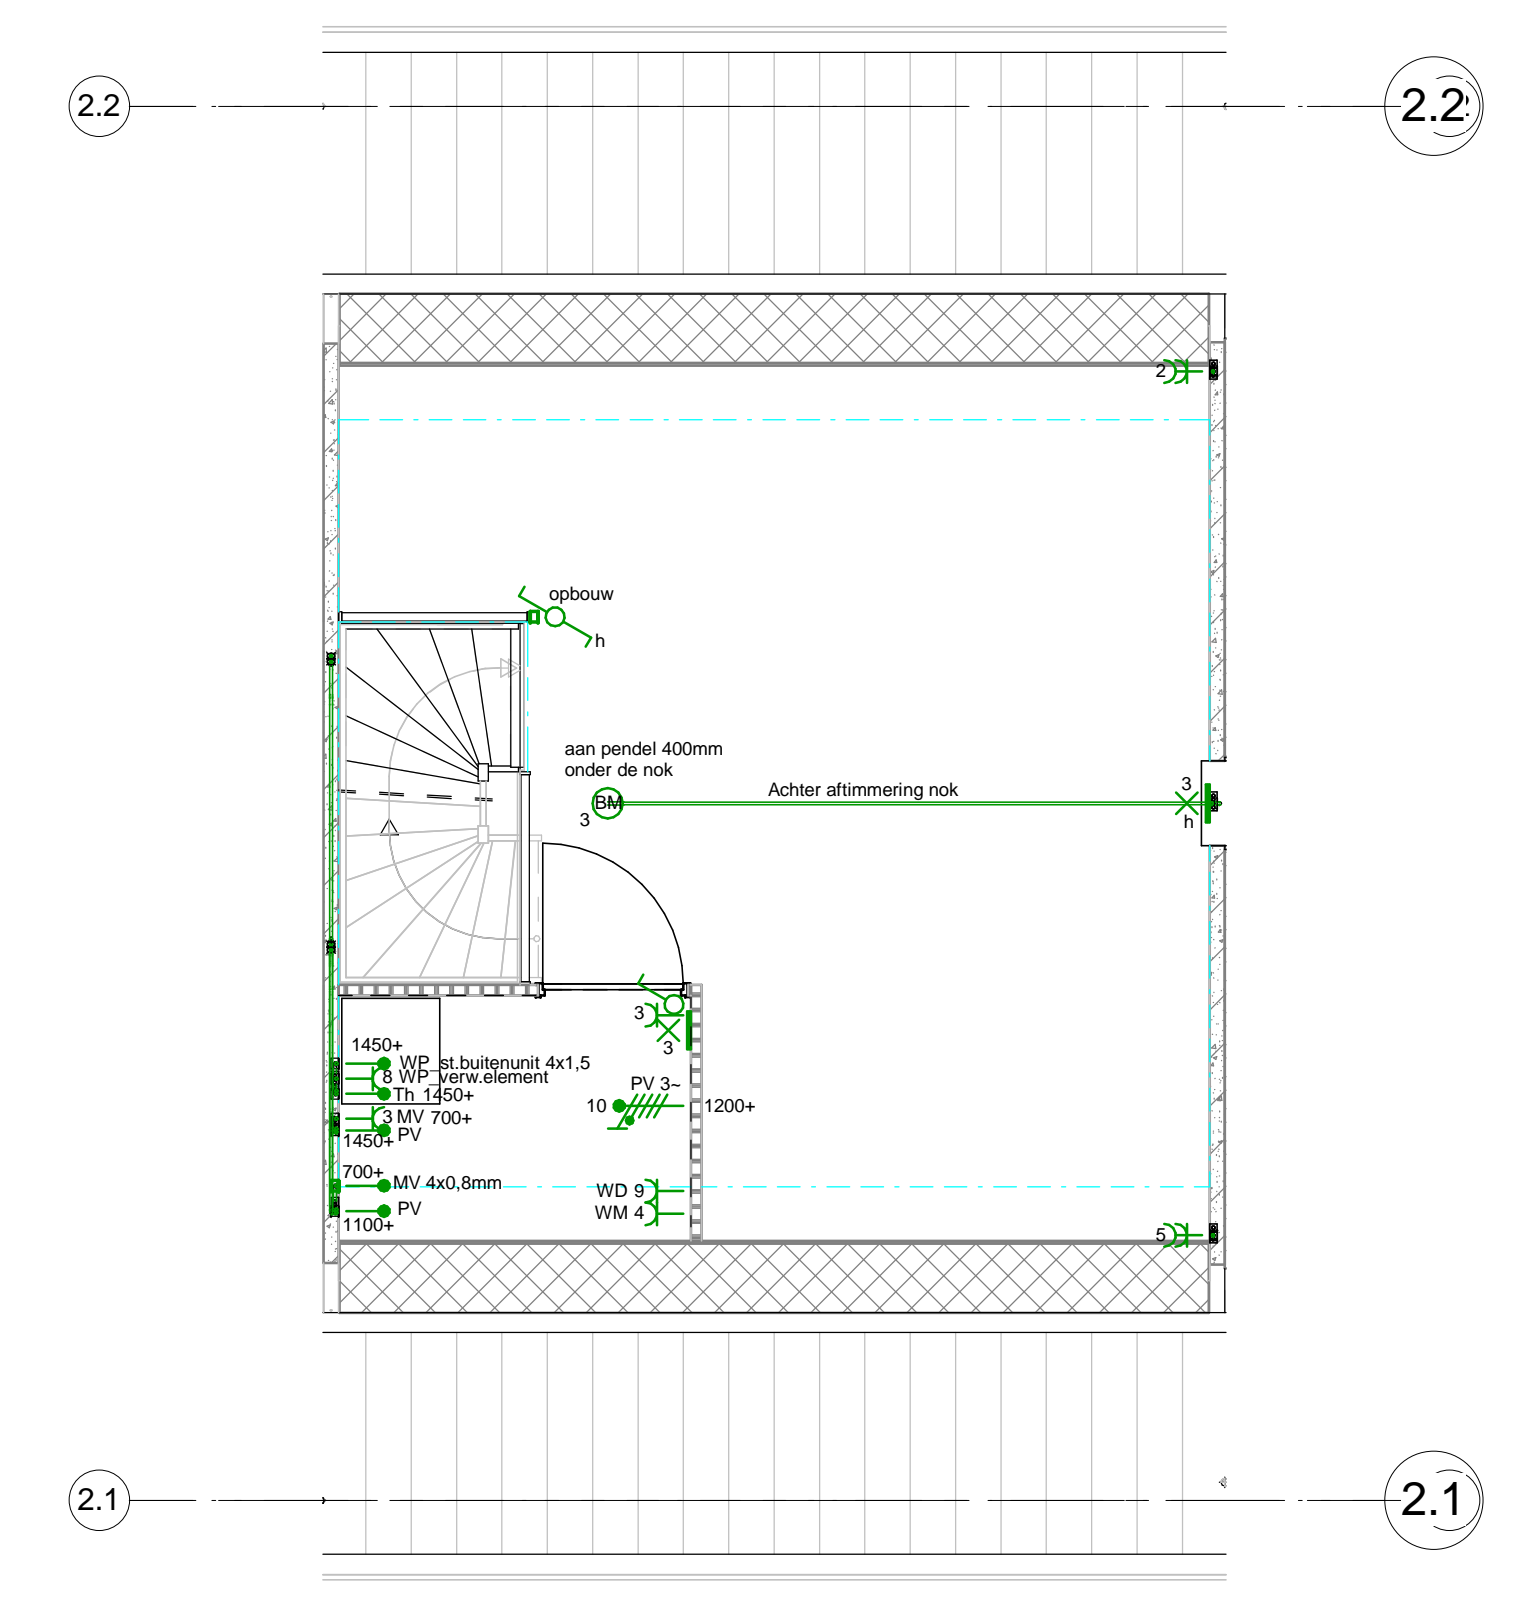

04 A

Aantal PV-panelen :
28 stuks

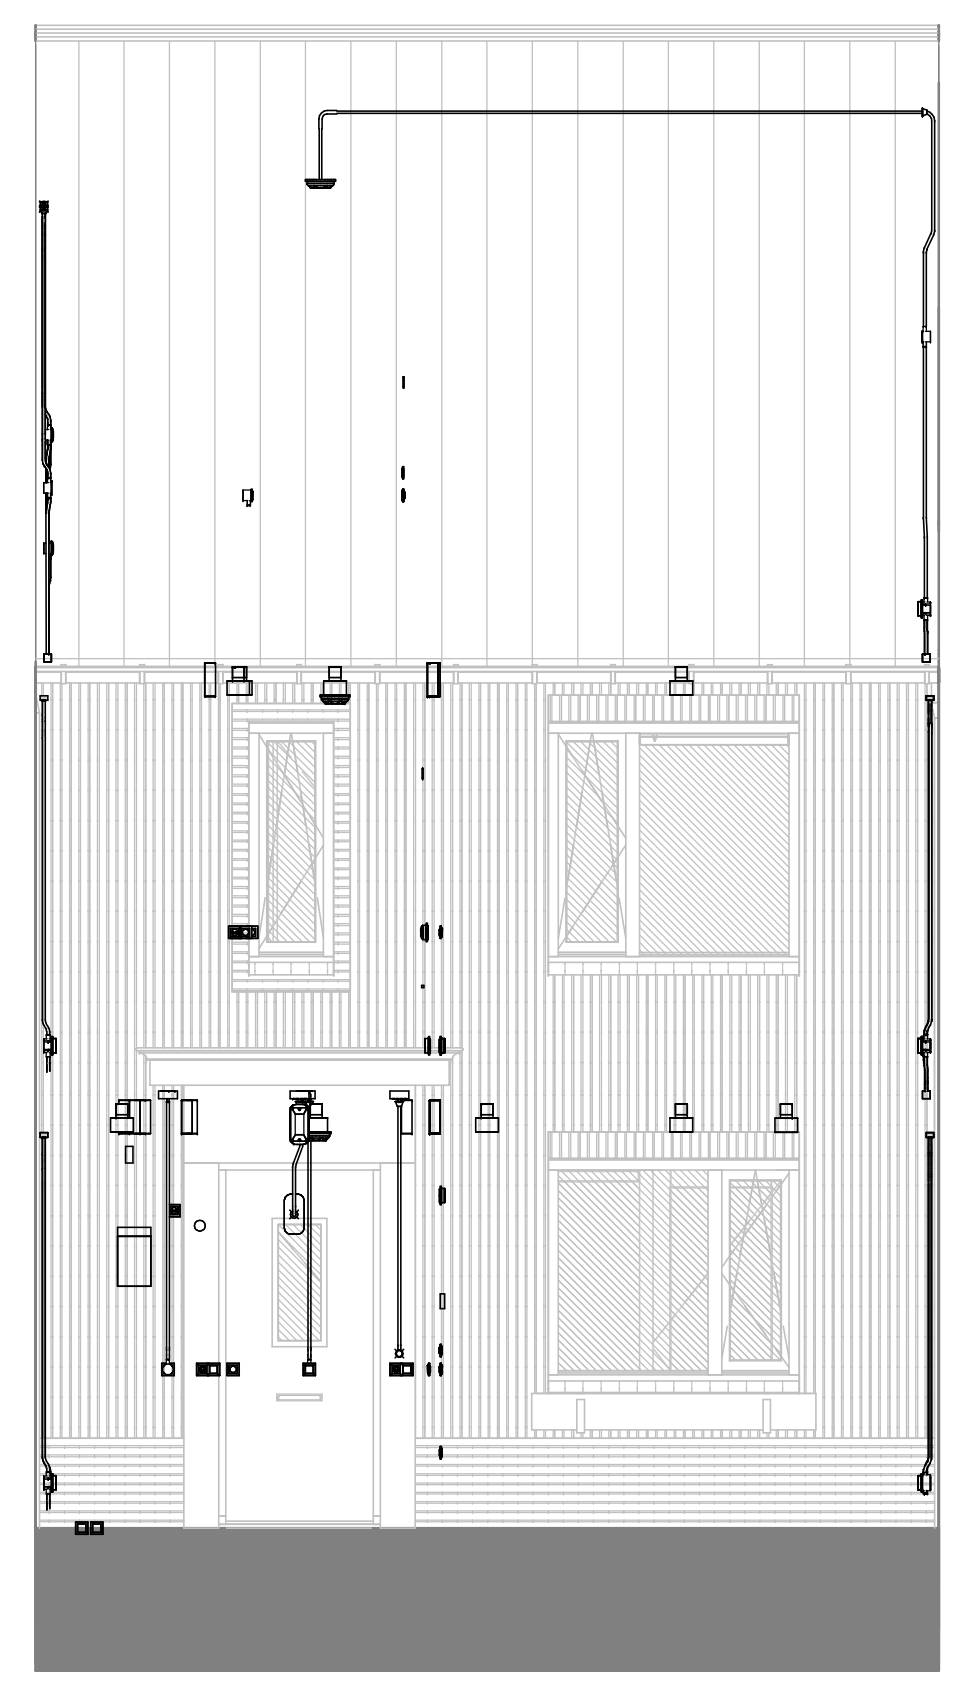

Renverooi :

- TP Ledge bus Ø19mm t.b.v. telefoon
- TP Bedrade bus Ø19mm + afmontage t.b.v. telefoon
- TV Ledge bus Ø19mm t.b.v. T.V.
- TV Bedrade bus Ø19mm + afmontage t.b.v. T.V.
- KT Ledge bus Ø19mm t.b.v. kooktoestel
- Th Bedrade bus t.b.v. thermostaat
- Enkelpolige schakelaar
- Serieschakelaar
- Wisselschakelaar
- Combinatie enkelpolige schakelaar + wcd (1 inbouwdoos)
- Combinatie enkelpolige schakelaar + wcd dubbel geaard opbouw
- Drukker t.b.v. zoemer
- Zoemer
- Beltrafo geïntegreerd in groepenkast
- Wandcontactdoos enkel geaard
- Wandcontactdoos dubbel geaard in inbouwdoos H150
- Wandcontactdoos dubbel geaard horizontaal in inbouwdoos H251
- KK Wandcontactdoos enkel geaard t.b.v. koelkast
- MV Wandcontactdoos enkel geaard t.b.v. mech. vent.
- WM Wandcontactdoos enkel geaard t.b.v. wasmachine
- WD Wandcontactdoos enkel geaard t.b.v. wasdroger
- WK Wandcontactdoos enkel geaard t.b.v. wasrek
- WV Wandcontactdoos enkel geaard t.b.v. vaatwasser
- WP Wandcontactdoos enkel geaard t.b.v. Wasmtepomp
- PV Aansluitpunt t.b.v. PV panelen
- Perlex wcd 2x230V t.b.v. elektrisch koken
- Wandlicht aansluitpunt
- CAP Centraal aardpunt
- Capa Centraaldoos + lichtaansluitpunt
- BM Optische rookmelder
- HB Hoofdbediening MV Stork ComfoFan S CO2
- Aansluitpunt 230V

STANDAARD VERDEELKAST:
 Fabrikaat : ABB HAF
 Type : ntb (8x 230V, 1x kookgroep 2f, 1x 400V)

Rookmelder:
 Fabrikaat : El electronics
 Type : EI 146

SCHAKELMATERIAAL:
 Fabrikaat : Busch-Jaeger
 Type : Balance SI Alpinwit RAL 9010
 Opbouw : berging
 Inbouw : overig
 Beldrukker : Grothe KKO 2001 wit
 Zoemer : Friedland minibuzzer D182

PV-PANELEN :
 Aantal : verschilt per woning, zie separate opgave op tekening
 Fabrikaat : LG
 Type : Mono 275/280 Wp/paneel
 Systeem : Opdak installatie
 Omvormer : fabr.: SMA of gelijkwaardig
 Montage : systeem, click fit

ARMATUUR code A:
 Fabrikaat : Lightronics
 Type : Slagvast trapeziumvormig armatuur, lamp TC-S 9W
 Lamp : TC-S 9W
 Vermogen : 12W
 Montage : Opbouw

omschrijving:	hoogte
wandcontactdozen en schakelmateriaal keuken	1175
wandcontactdozen	300
schakelmateriaal overig	1050
wandcontactdoos afzuigkap	2250
wandcontactdoos wasmachine	1050
(ledge) aansluitpunten CAI en KPN Ø19mm	300
ledig aansluitpunt elektrisch koken Ø19mm	500
bedraad aansluitpunt thermostaat woonkamer	1500
wandlichtpunt boven wastafel	2100
wandlichtpunt buiten	2069
deurbeldrukker	1200



comfort partners | TBI

Boswinkel - Enschede
 Huurwoningen Blok 2 bnr 04 t/m 06
Installaties
 Elektrotechnische installatie, woning 04 type A

Status	Datum	Omschrijving	Getekend

Getekend Fase Datum Schaal Formaat Projectnummer Bouwdeel Bouwlaag Tekeningnr. Status Paraaf
 AOP 0 19-5-2016 1:50 A1 321 5 0010 Blok 2 0,1,2 EL-04

Comfort Partners
 Postbus 47
 3800 AA Amersfoort
 Telefoon 085 - 484 65 00
 Fax 030 - 638 58 58
 www.comfort-partners.nl